



nostrum  
Garden

NIVEL 8 al 9

Tipologías Mono

Tipologías 1D

Tipologías 2D

Tipologías 3D

Amenidades


Barbacoas

Nucleos Verticales

Un desarrollo:

altius<sup>®</sup>  
GROUP

GómezPlatero  
ARQUITECTURA & URBANISMO

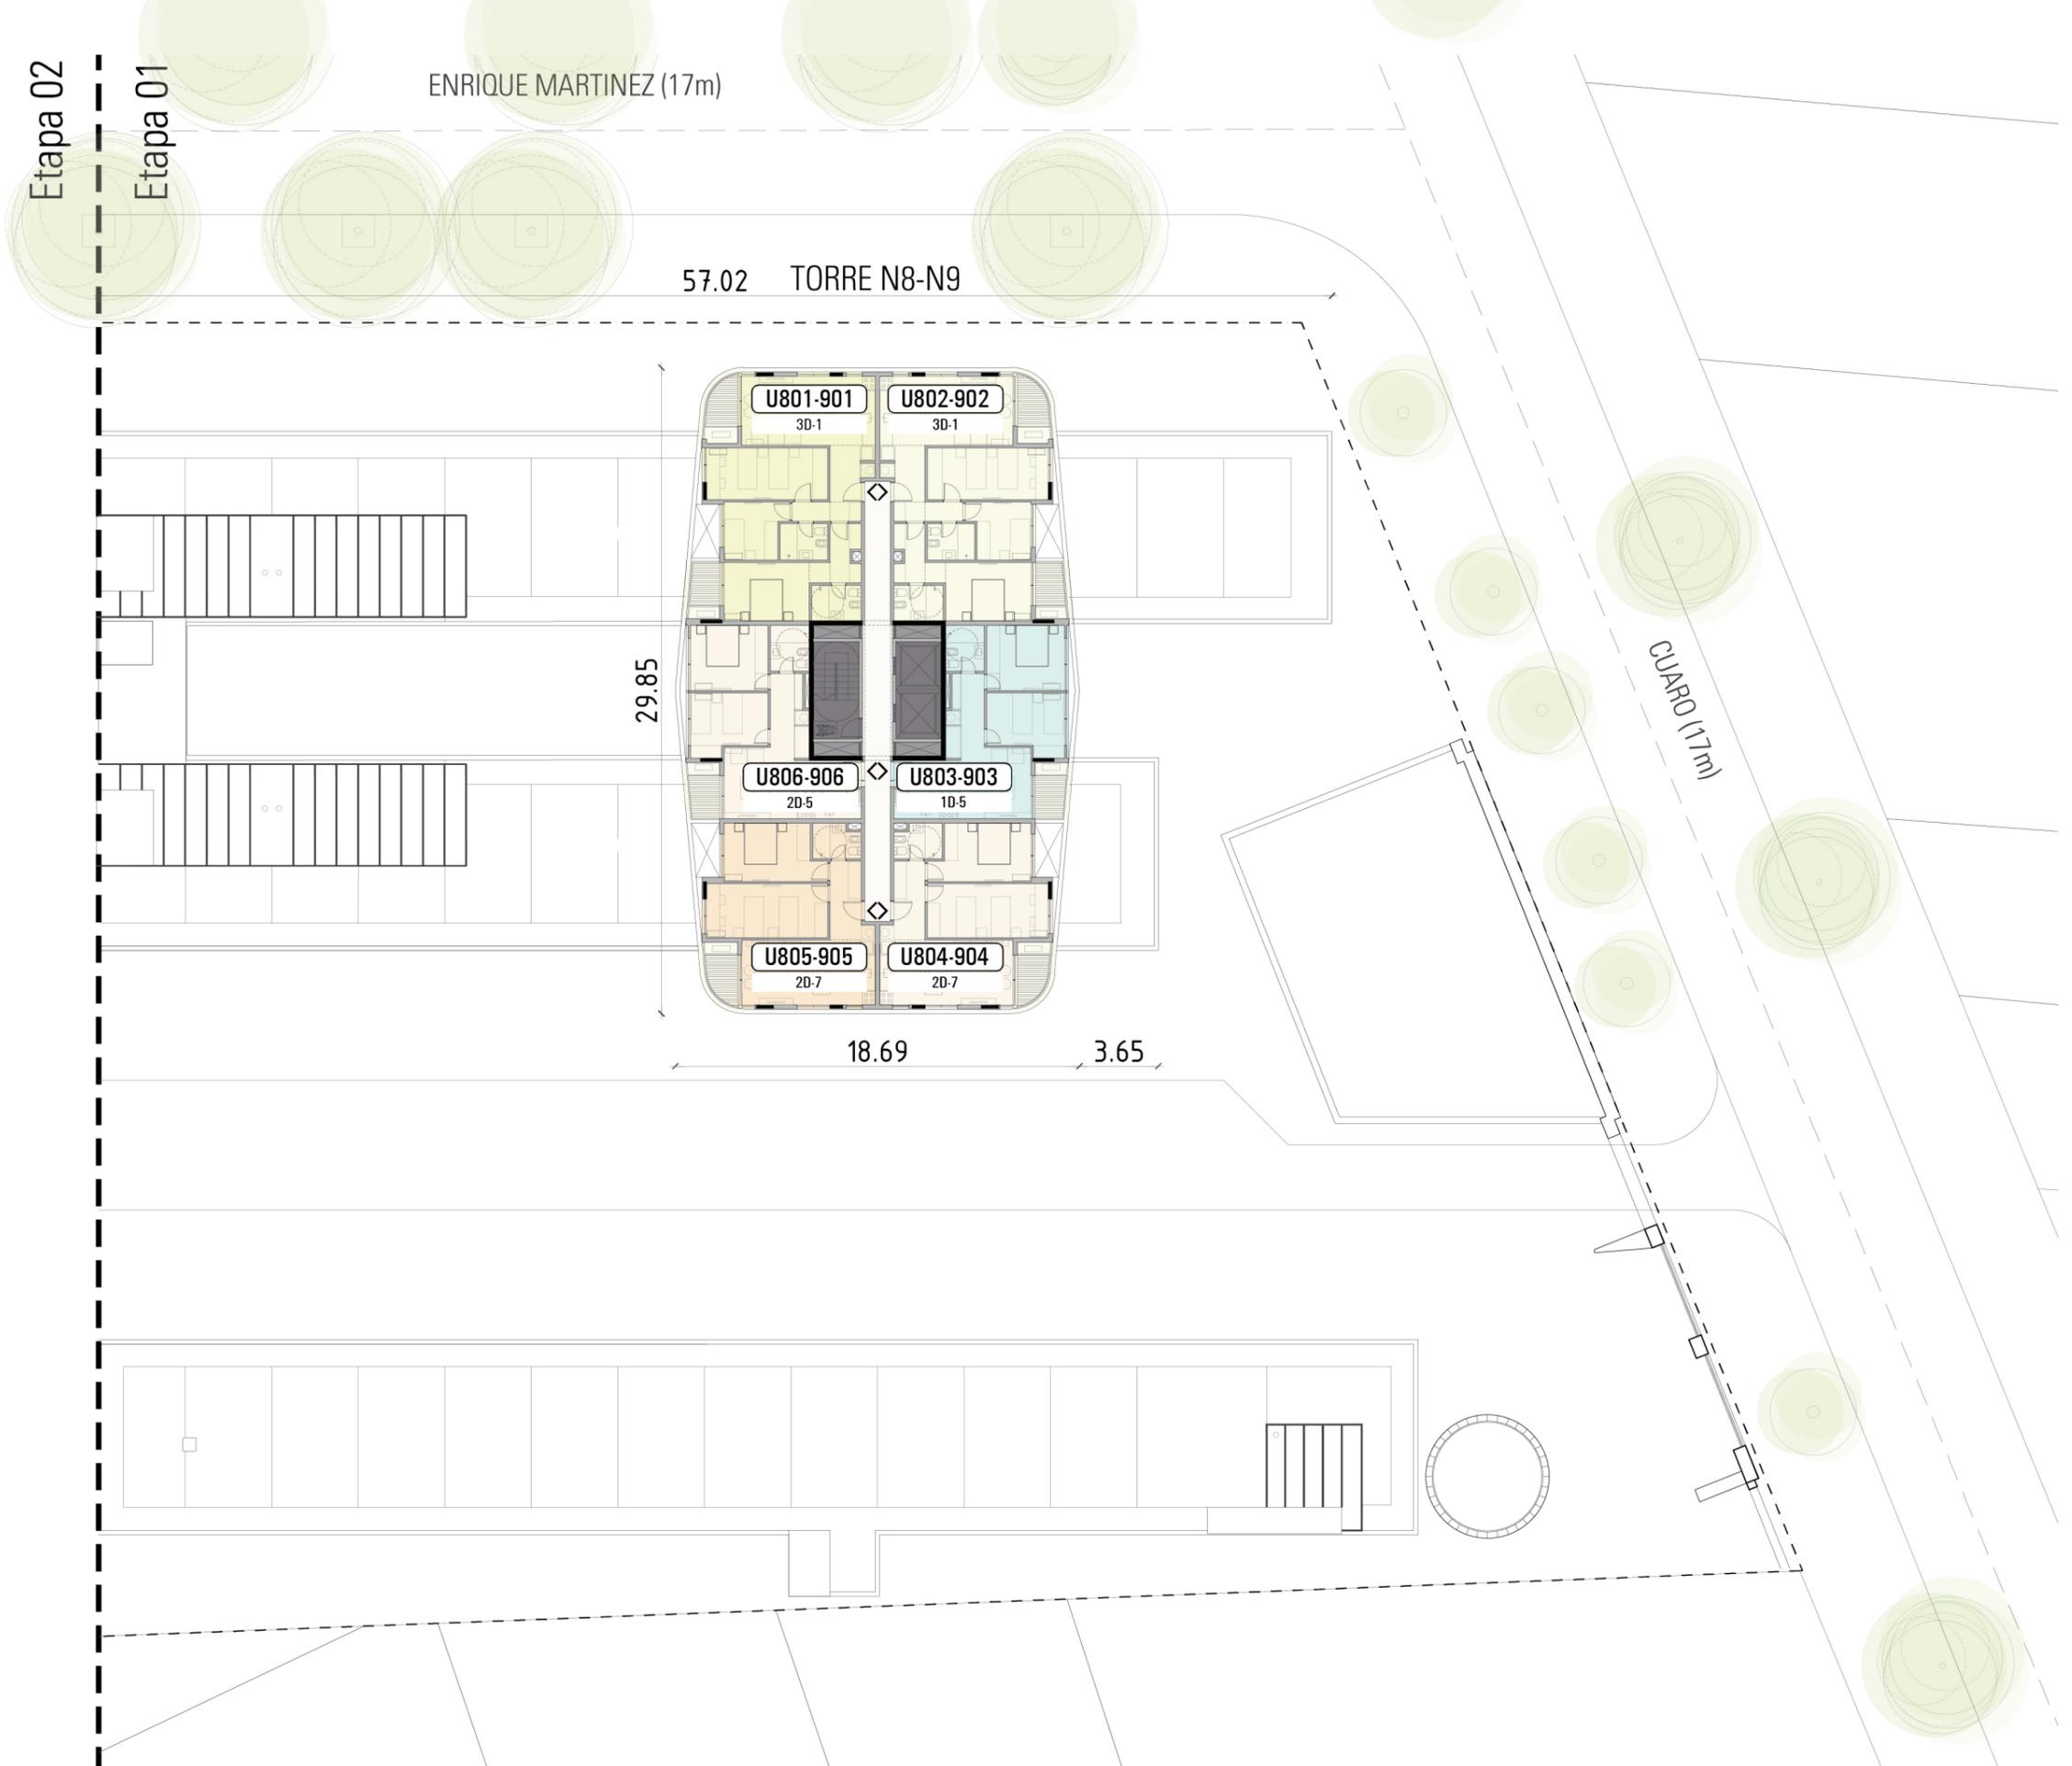

V 01 - Fecha Revisión: 05/09/2024

En el cálculo de área de las unidades, se incluye el 100% del área interna, el 100% de los muros exteriores, 100% de terrazas propias o de uso exclusivo, 100% de los jardines propios o de uso exclusivo, 50% de los muros separativos entre unidades, el 100% de los muros de separación de áreas comunes y la cuota parte de la superficie de todos los espacios comunes. El equipamiento es meramente ilustrativo y no está incluido. Las dimensiones son aproximadas, pueden variar sin previo aviso y están condicionadas a la aprobación final del proyecto. Vicsil S.A. se reserva el derecho a realizar cambios en las formas, distribuciones, apariencia y contenido de las diferentes áreas, basado en las reglamentaciones de arquitectos/ingenieros, diseñadores de interiores y consultores, sin previo aviso. Altius Group no se responsabiliza por las decisiones tomadas por el lector basadas únicamente en la información resultante de este plano.